

# LA PIGNORONDE

PHASE 2

- BAIE-SAINT-PAUL -



## Unité type B

706	606	506
707	607	507
708	608	508
709	609	509
710	610	510
711	611	511

**4 CHAMBRES**  
**2 SALLES DE BAIN**

\*Inclut le RDC et le RDJ


SUPERFICIE BRUTE\*: ±130 m<sup>2</sup> (1395 pi<sup>2</sup>)

SUPERFICIE NETTE\*: ±117 m<sup>2</sup> (1257 pi<sup>2</sup>)


SUPERFICIE BALCON: ±9 m<sup>2</sup> (96 pi<sup>2</sup>)

SUPERFICIE TERRASSE: ±5.5 m<sup>2</sup> (60 pi<sup>2</sup>)

Le mobilier et les électroménagers illustrés aux plans ne sont pas inclus au contrat et n'apparaissent qu'à titre indicatif. La superficie brute est calculée en incluant la moitié des murs mitoyens et le mur extérieur. Les dimensions et les superficies sont présentées à titre indicatif et peuvent varier lors de la réalisation des travaux. La dimension, la localisation et/ou la configuration des fenêtres peuvent varier ou être modifiées. D'autres modifications peuvent survenir sans préavis.

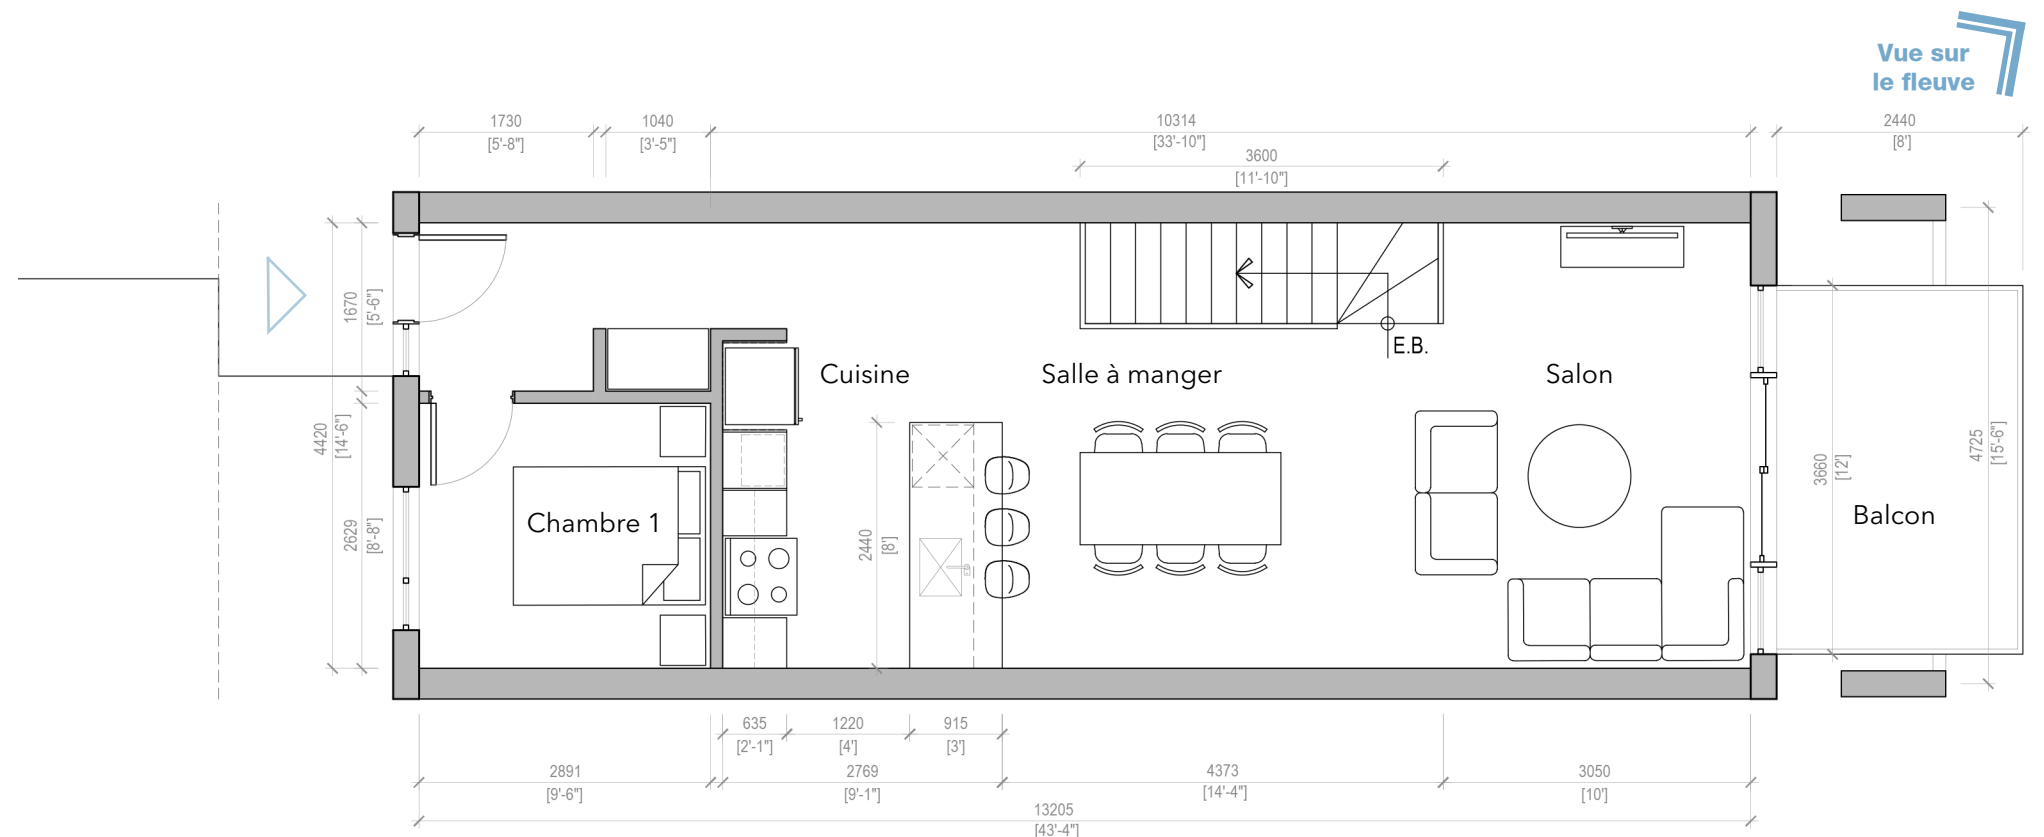

Plan étage 1

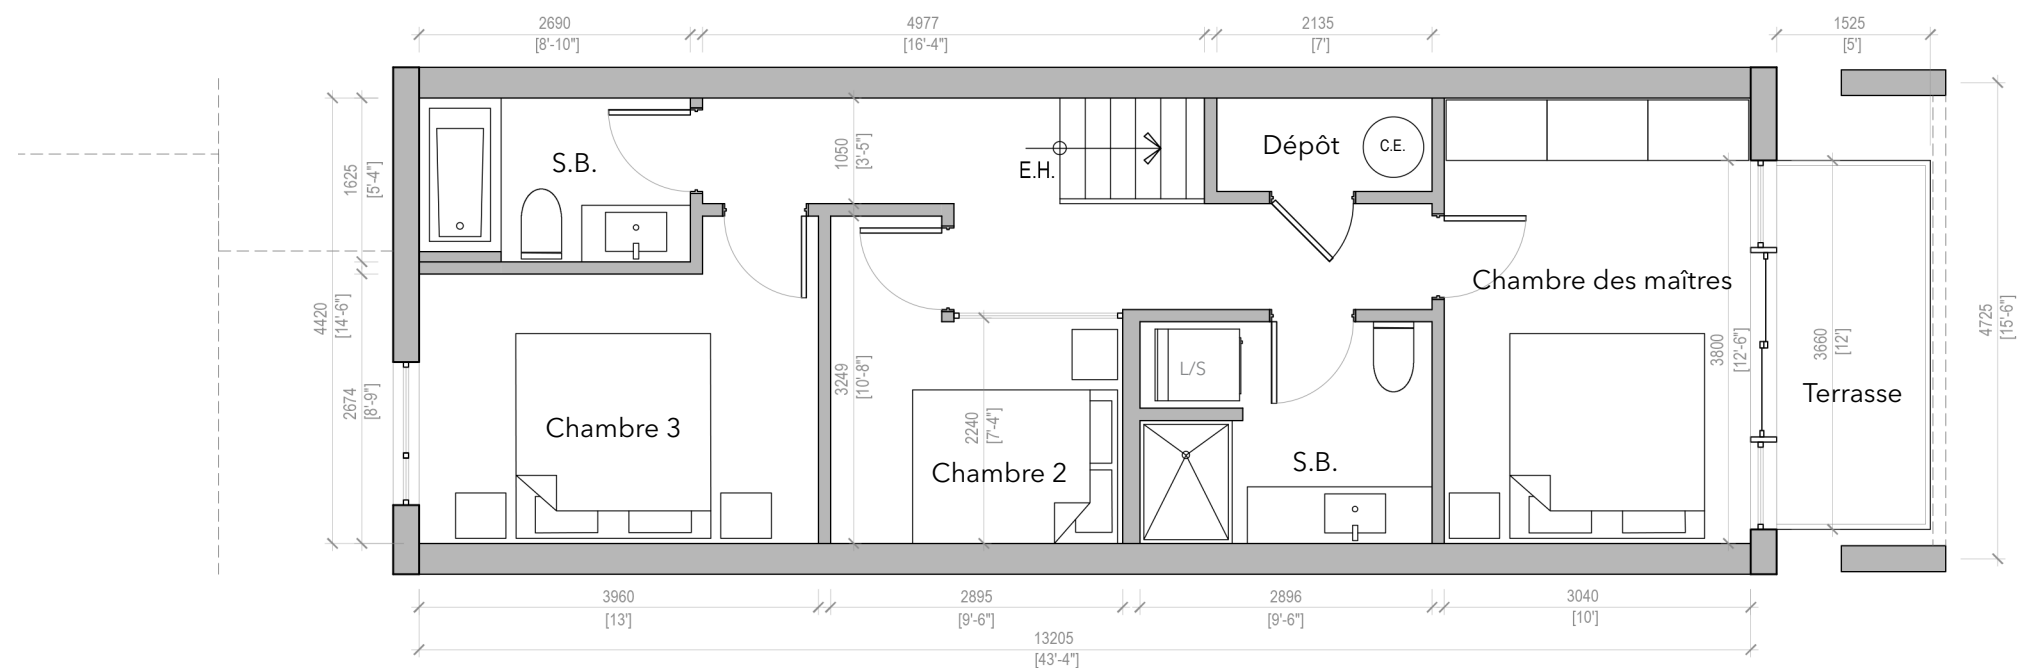

Plan rez-de-jardin