

# LA PIGNORONDE

PHASE 2

- BAIE-SAINT-PAUL -



## Unité type C

- 701
- 704
- 601
- 604
- 501
- 504


**4 CHAMBRES**  
**2 SALLES DE BAIN**

SUPERFICIE BRUTE: ±151 m<sup>2</sup> (1628 pi<sup>2</sup>)

SUPERFICIE NETTE: ±140 m<sup>2</sup> (1503 pi<sup>2</sup>)

SUPERFICIE BALCON: ±21 m<sup>2</sup> (224 pi<sup>2</sup>)

Le mobilier et les électroménagers illustrés aux plans ne sont pas inclus au contrat et n'apparaissent qu'à titre indicatif. La superficie brute est calculée en incluant la moitié des murs mitoyens et le mur extérieur. Les dimensions et les superficies sont présentes à titre indicatif et peuvent varier lors de la réalisation des travaux. La dimension, la localisation et/ou la configuration des fenêtres peuvent varier ou être modifiées. D'autres modifications peuvent survenir sans préavis.

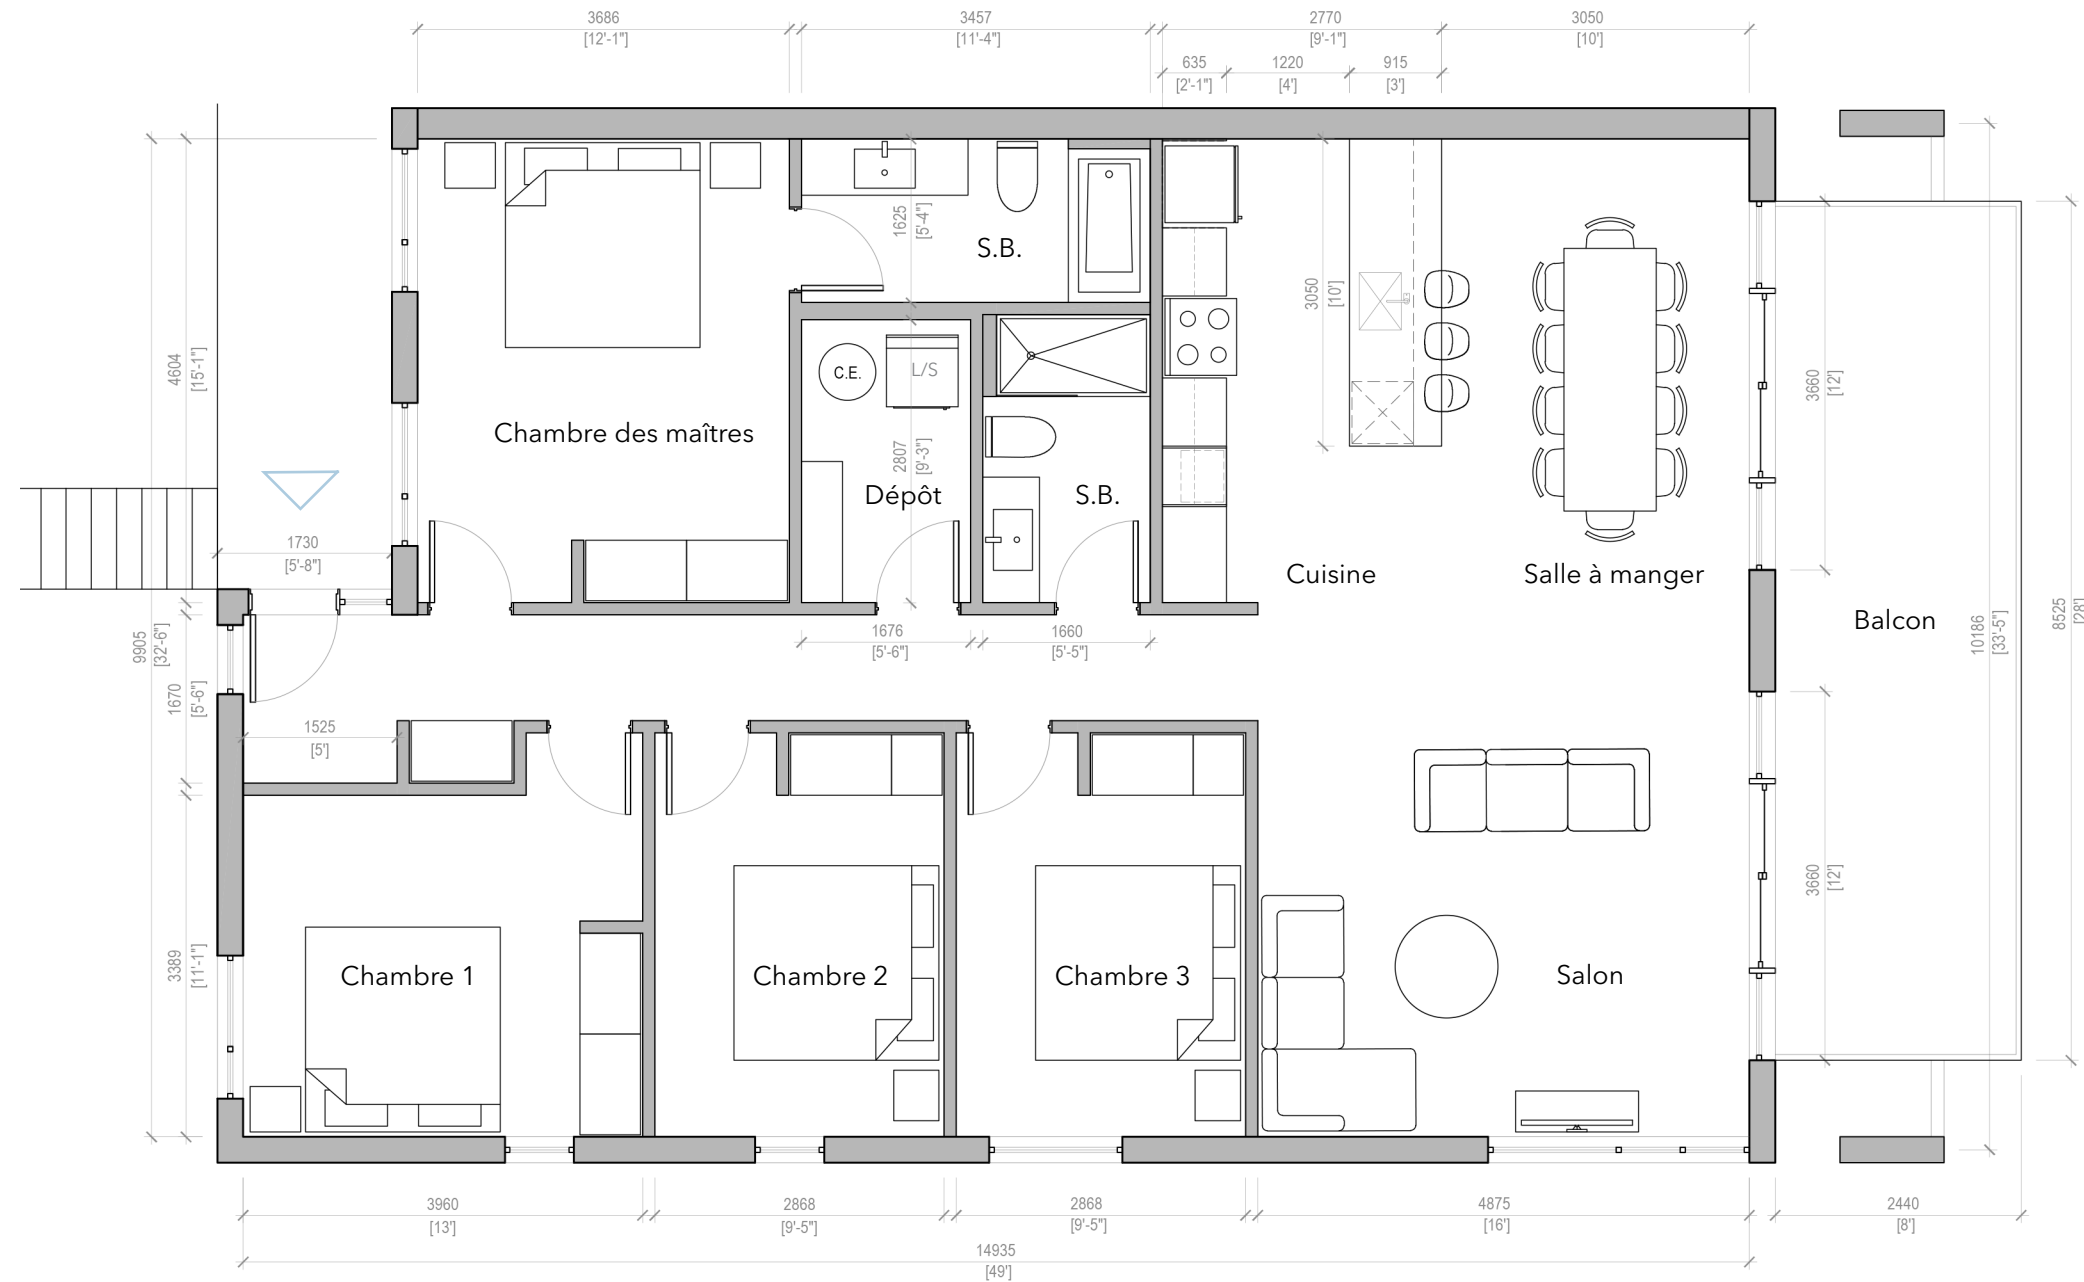

Plan étage 2